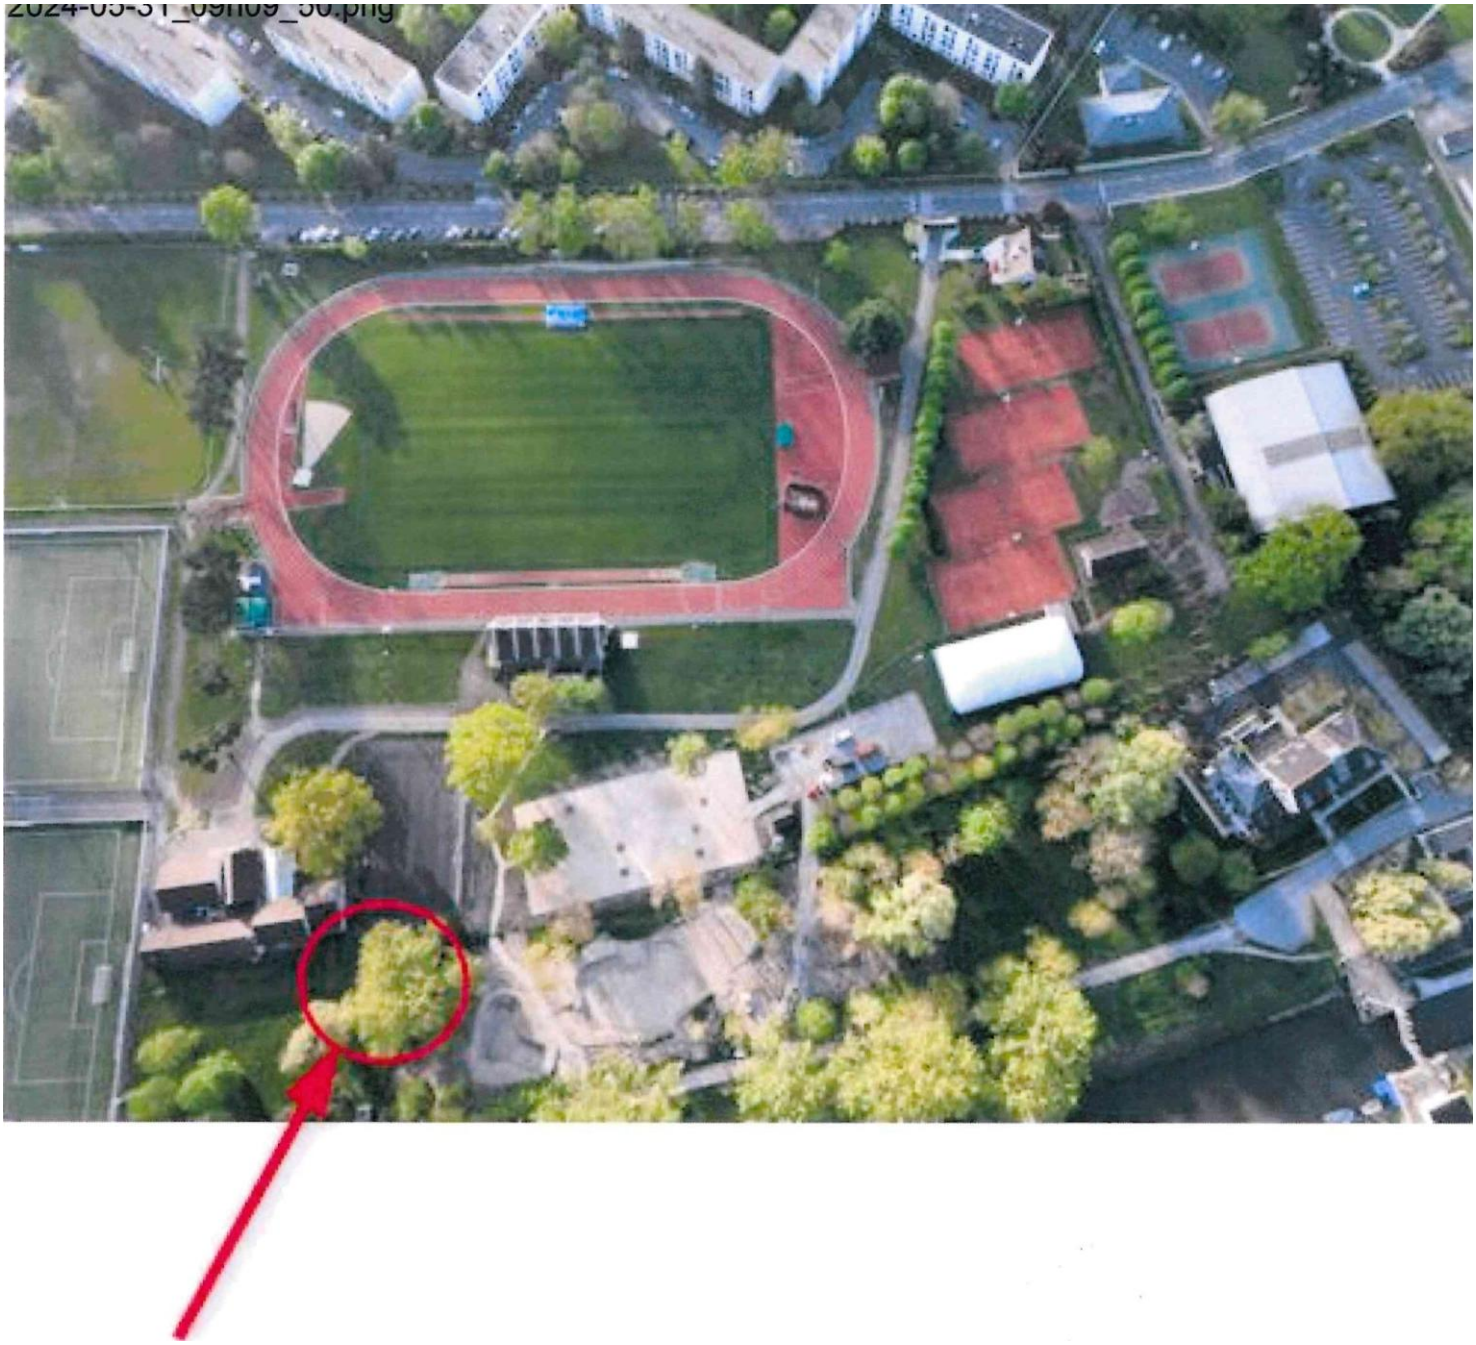

Zone d'installation des deux tables de tennis de table