


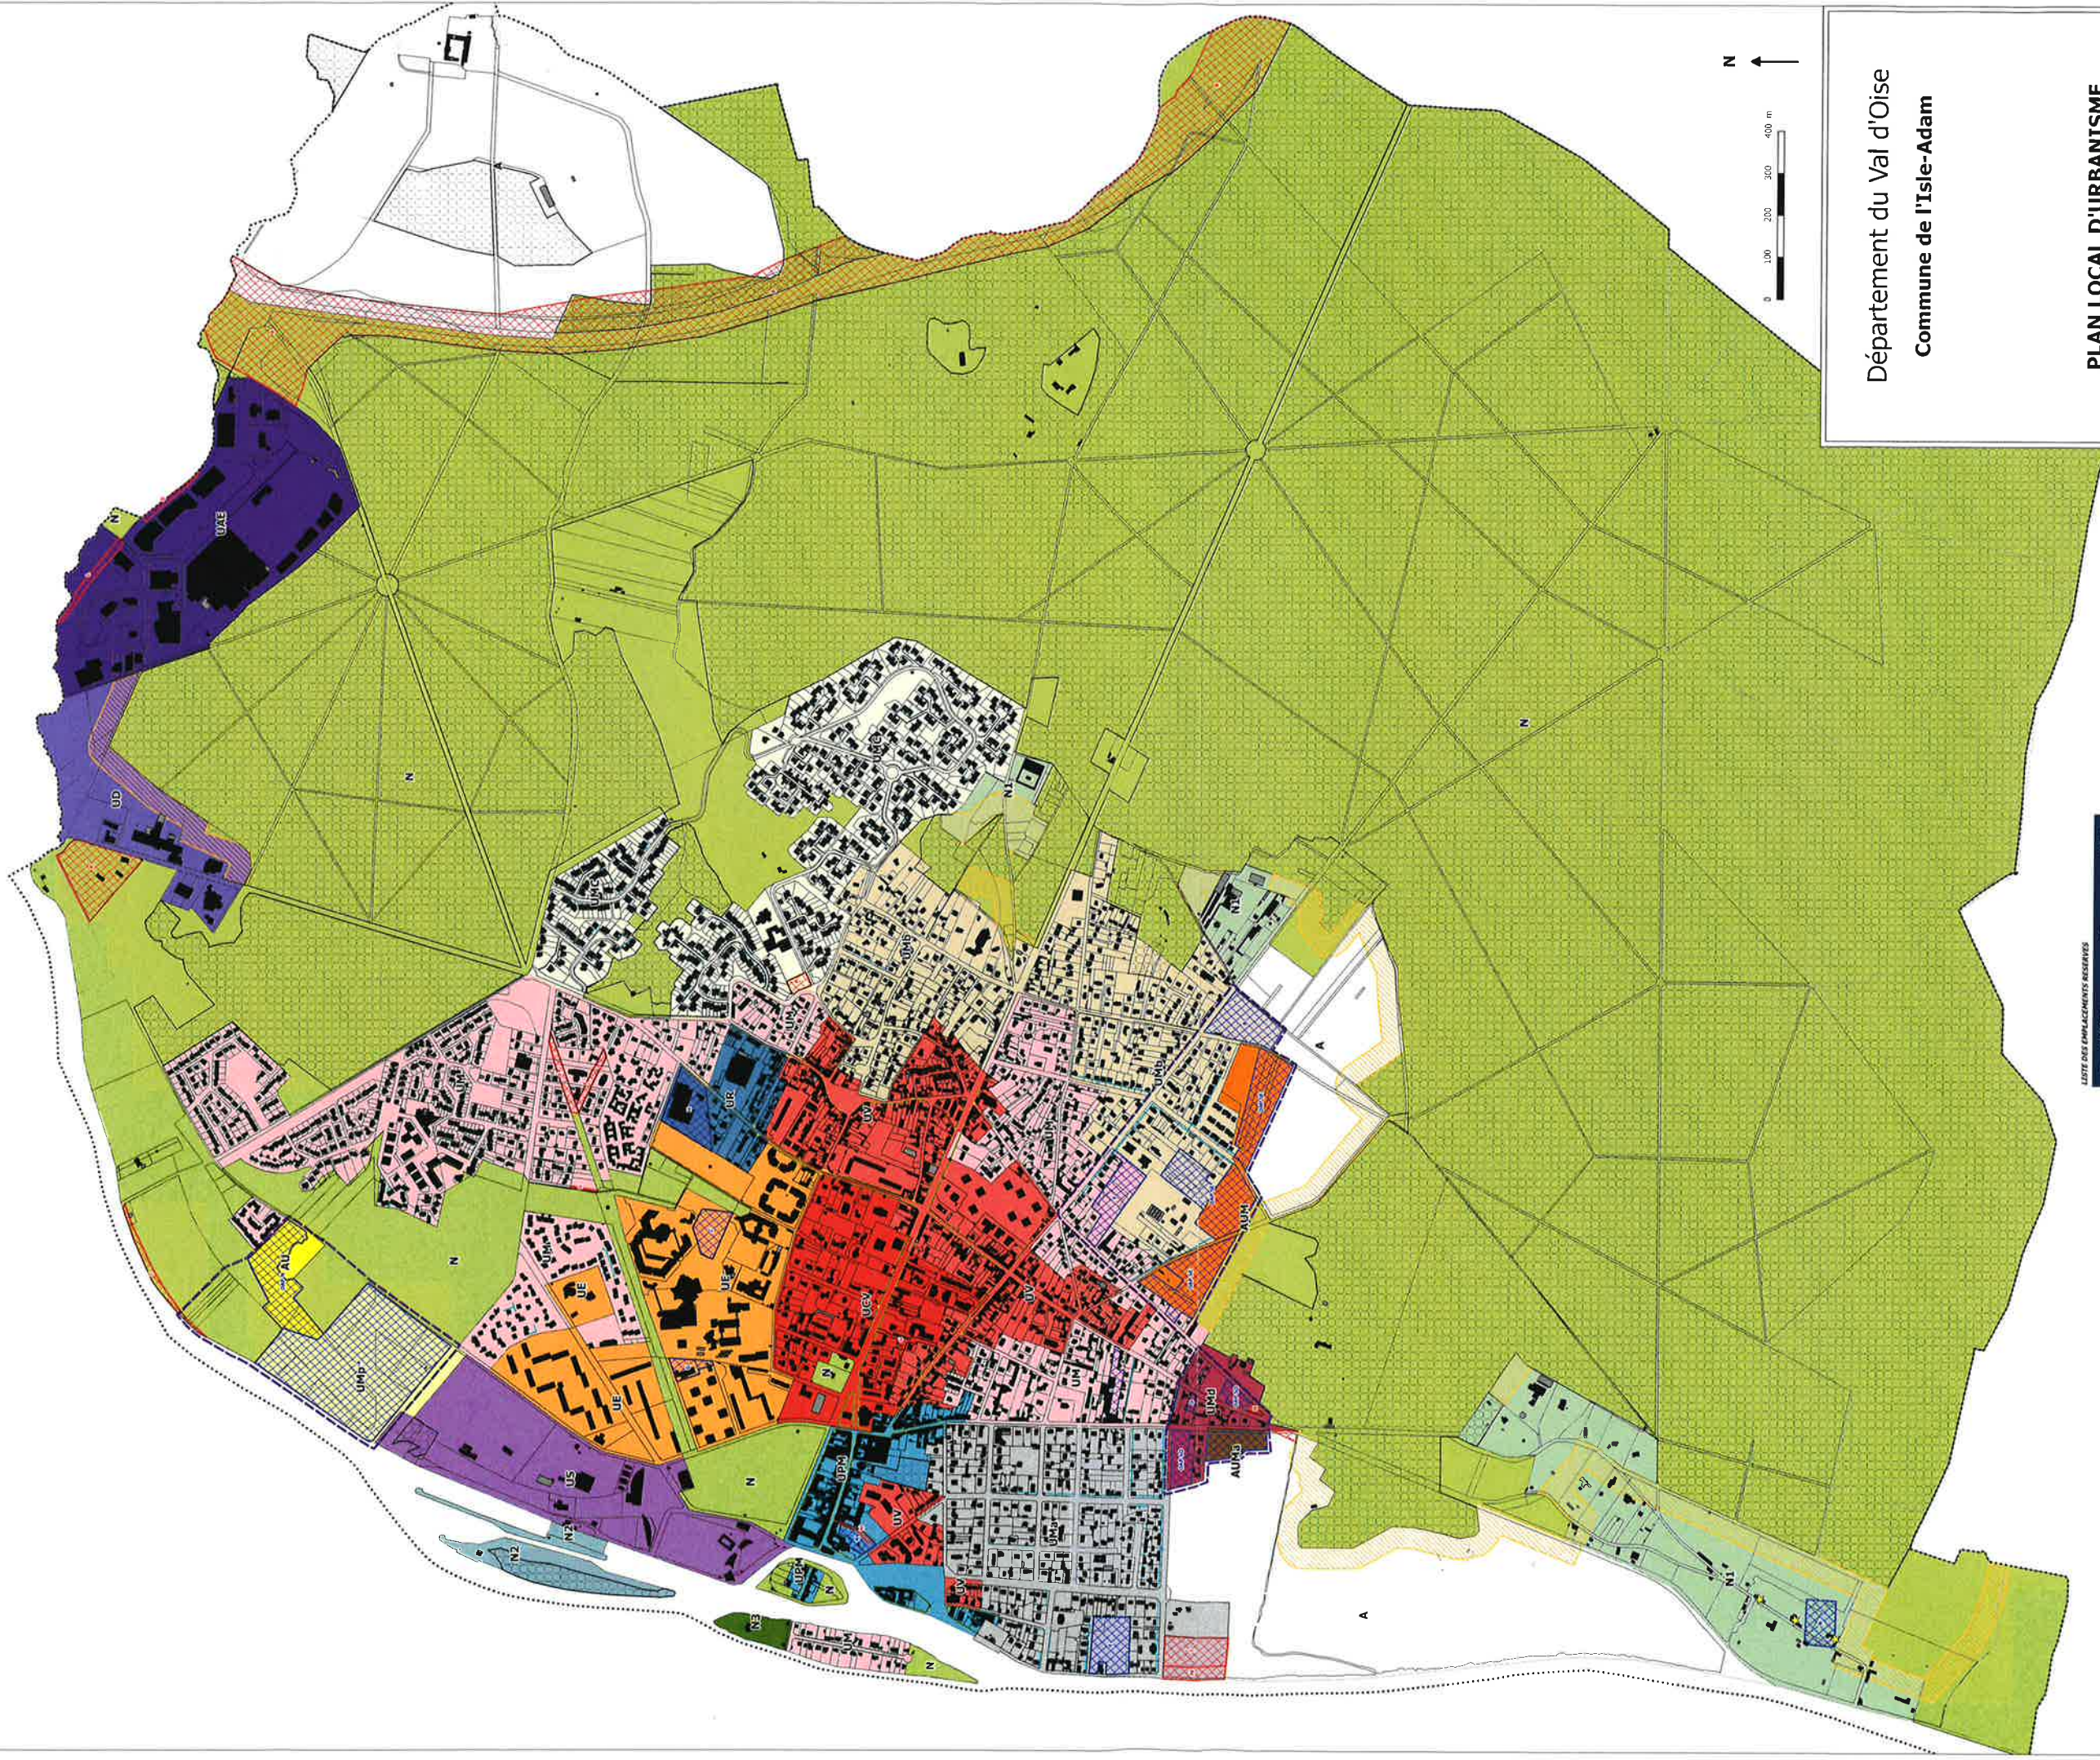

- ZONAGE**
- A
 - AU
 - AUM
 - AUMa
 - N
 - N1
 - N2
 - N3
 - UCV
 - UE
 - UM
 - UMa
 - UMb
 - UMc
 - UPM
 - UR
 - US

- PRESCRIPTIONS**
- Espaces boisés classés
 - Emplacements réservés
 - zone-non-aedificandi
 - Secteurs d'orientations d'aménagement et de programmation
 - Règles d'implantation des constructions par rapport aux voies empiétement publiques et limites séparatives
 - Secteur de diversité commerciale à protéger
 - Bâti en zone N pouvant faire l'objet d'un changement de destination (mutation en logement)

LISTE DES EMPLACEMENTS ASSURÉS			REMARQUES
N°	DESCRIPTION	DATE	
1	Commune	10/01/2018	100 m
2	Commune	10/01/2018	100 m
LISTE DES SECTEURS DE MIXTÉ SOCIALE			Pour les logements sociaux
N°	DESCRIPTION	DATE	
1	Commune	10/01/2018	25 %
2	Commune	10/01/2018	25 %
Département du Val d'Oise
Commune de l'Isle-Adam

PLAN LOCAL D'URBANISME
Règlement graphique


Philippe LEBALLEUR
Adjoint Urbanisme et Grands Projets

Réalisé par : CEH
Validé par : EVC
Octobre 2018

Référence : E17103
G2C Territoires
128 rue de Charenton
75012 PARIS

Echelle : 1/5 000e