


Légende
 — Circulations douces
 — Circulations douces, voirie partagée

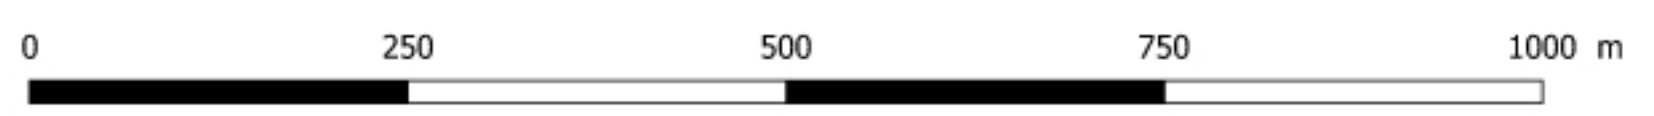

Département du Val d'Oise
 Commune de l'Isle-Adam

PLAN LOCAL D'URBANISME

Annexes
Circulations douces et voies vélo

VU POUR ÊTRE ANNEXÉ
 À LA DCM D'ARRÊT DU 19
 OCTOBRE 2018

CAHIER DU MAIRE
 Pour le Maire, par délégation
 Philippe LEBAILLEUR
 Adjoint Urbanisme et Grand Projets

Réalisé par : CEH	Référence : E17103	 G2C Territoires 128 rue de Charenton 75012 PARIS
Validé par : EVC	Echelle : 1/5 000e	
Août 2018		