


Légende

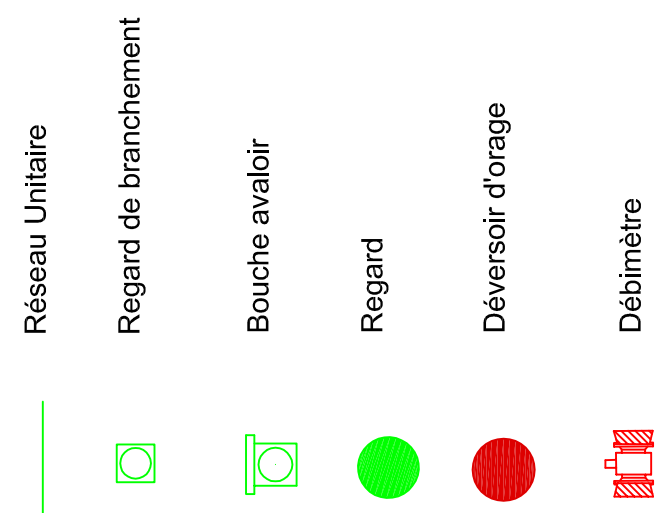


X:\SIPIA 120ème S.I.G. des opérations d'assailissement réalisées 2010\logo SIPIA-grandformat-RVB.jpg

120EME Opération d'assainissement

S.I.G.

Plan Général des réseaux unitaires

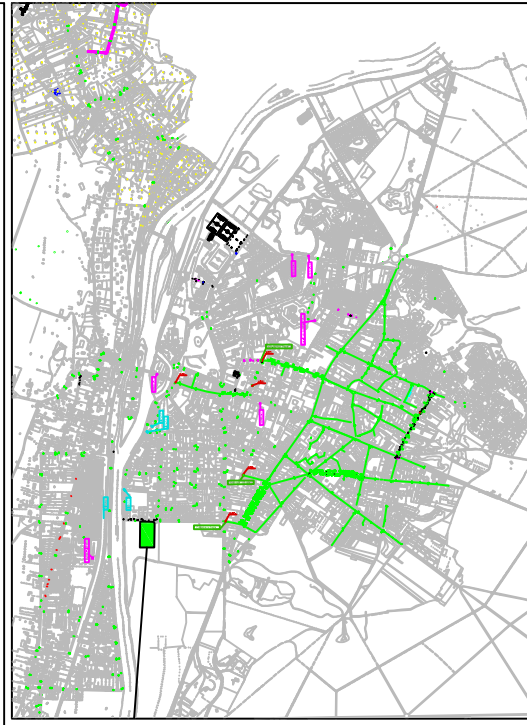

Echelle : 1/5000e

Corps d'état :	Numéro de lot :
----------------	-----------------

N° du plan :

Date du plan : Juin 2018

18

[illegible]

M.O.

4bis, rue de Villiers Adam
95290 L'Isle Adam

Tel: 01.34.73.19.16
Fax: 01.84.10.55.46
E-mail: bet.acteon@

6 @wanadoo.fr