


Légende
 — Circulations douces
 — Circulations douces, voirie partagée

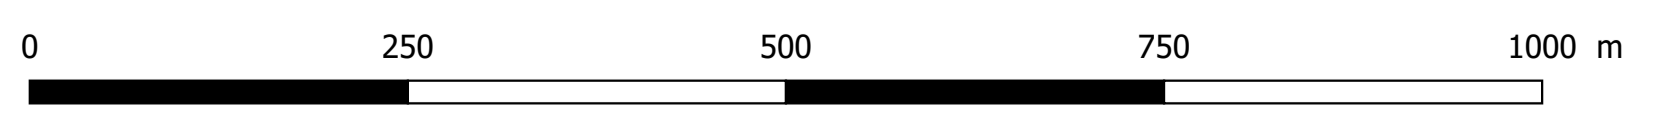

Département du Val d'Oise
 Commune de l'Isle-Adam

PLAN LOCAL D'URBANISME

**Annexes
 Circulations douces et voies vélo**

Vu pour être annexé à la DCM
 d'approbation du:
23/05/2019

Cachet de la Mairie



Réalisé par : THN	Référence : E17103	 128 rue de Charenton 75012 PARIS
Validé par : EVC	Echelle : 1/5 000e	
Mai 2019		