




PLAN R+2

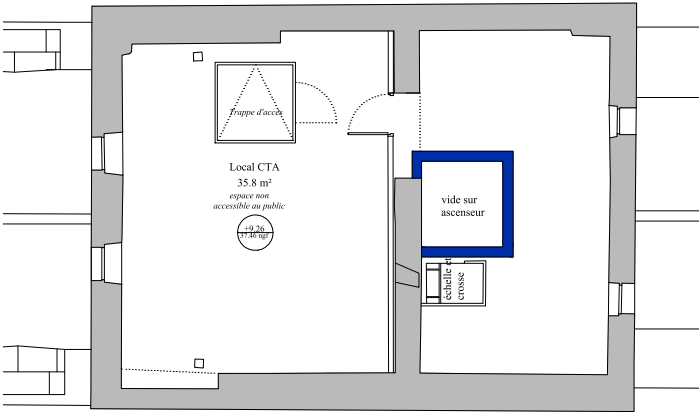

PLAN COMBLES

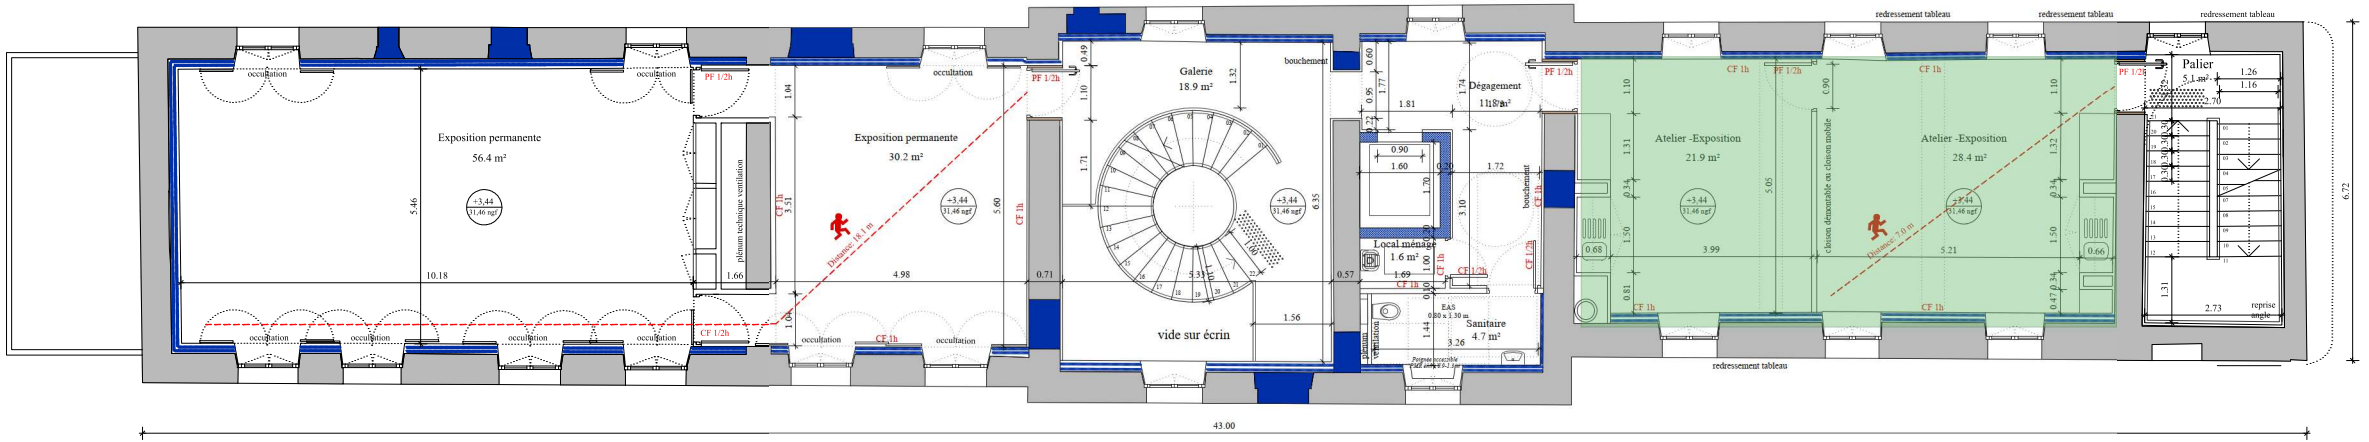

PLAN R+1

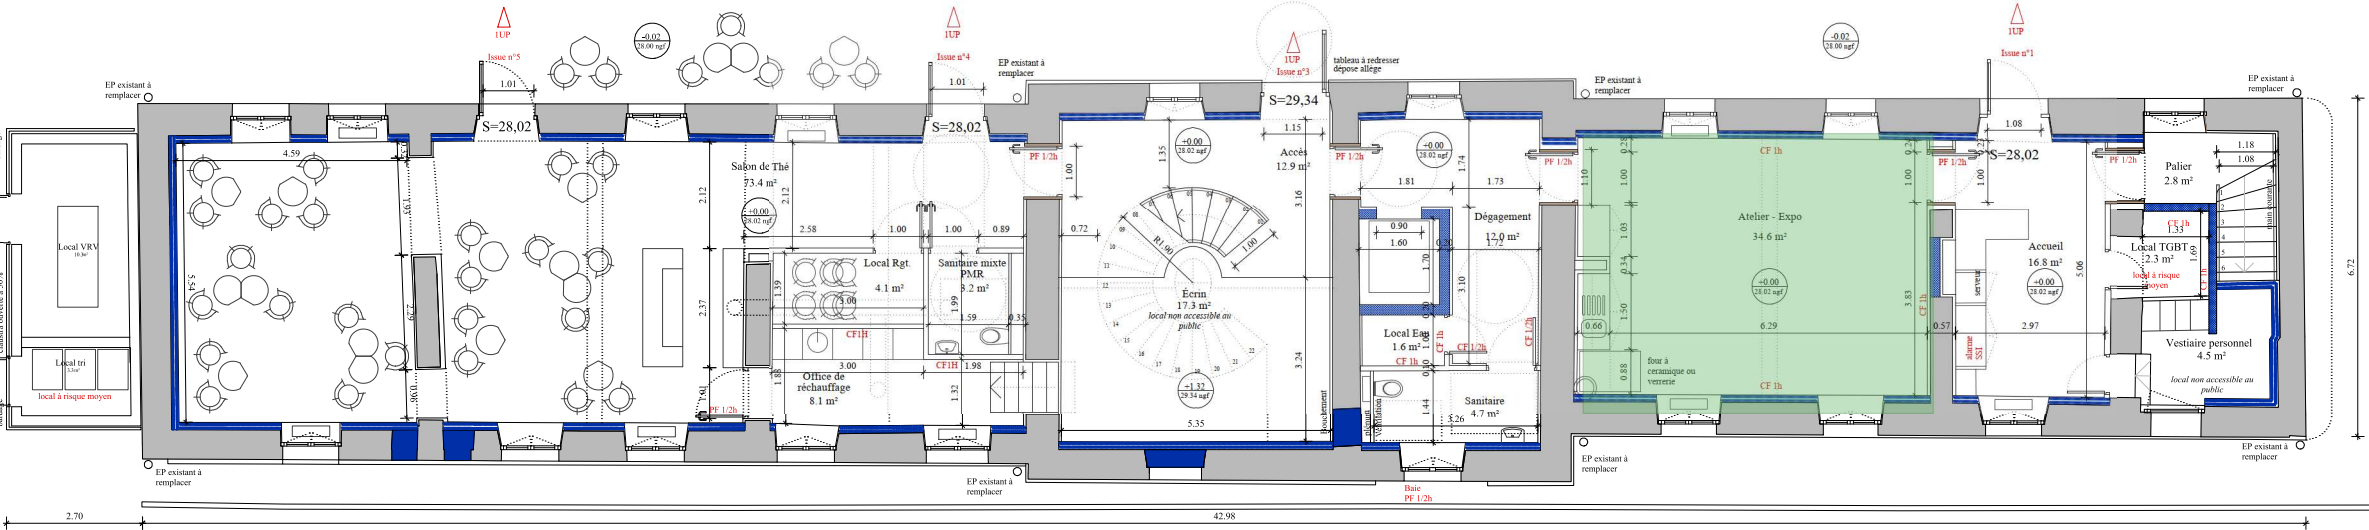

PLAN DE REZ-DE-CHAUSSEE

REHABILITATION MAISON DES JOSEPHITES				
Rue des Joséphites 95 290 L'Isle Adam				
NOM DU DOCUMENT	ECHELLE	PHASE	DCE	PAGE
PLANS DE NIVEAUX	1:75			100
	DATE	INDICE		
	09/04/24		0	
MAÎTRE D'OUVRAGE				
VILLE L'ISLE ADAM 45 Grande Rue 95290 L'Isle Adam				
ARCHITECTE MANDATAIRE				
HGA ARCHITECTES 5 Rue Saint Germain l'Auxerrois 75001 Paris 01 79 97 12 36 contact@hga-architectes.com www.hga-architectes.com				
ARCHITECTE COTRAITANT				
ATELIER TABULA 1 Rue Deux Gares 75010 Paris 07 49 10 28 22 hello@ateliertabula.com www.ateliertabula.com				
BET		BEX CONSULT 32 rue Fernand Pelloutier 92110 Clichy	ACOUSTICIEN CdB ACOUSTIQUE 23 rue Alfred Nobel 77420 CHAMPS-SUR-MARNE	
BET STRUCTURE		MATIMOPERLE 320 Quartier du Val, Bâtiment B 14200 Herouville Saint Clair 06 78 35 61 50	OPC PROJECTIM 9 Allée des Champs 95270 Belloy-en-France 06 50 54 33 15	
B. CONTRÔLE		APAVE 2a Avenue des Arpents 95520 Osny 06 66 70 53 06	COORDINATION SPS ECSPS 20 rue de Chambly 95340 Ronquerolles 06 80 16 45 94	
MODIFICATION		DATE		