



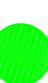

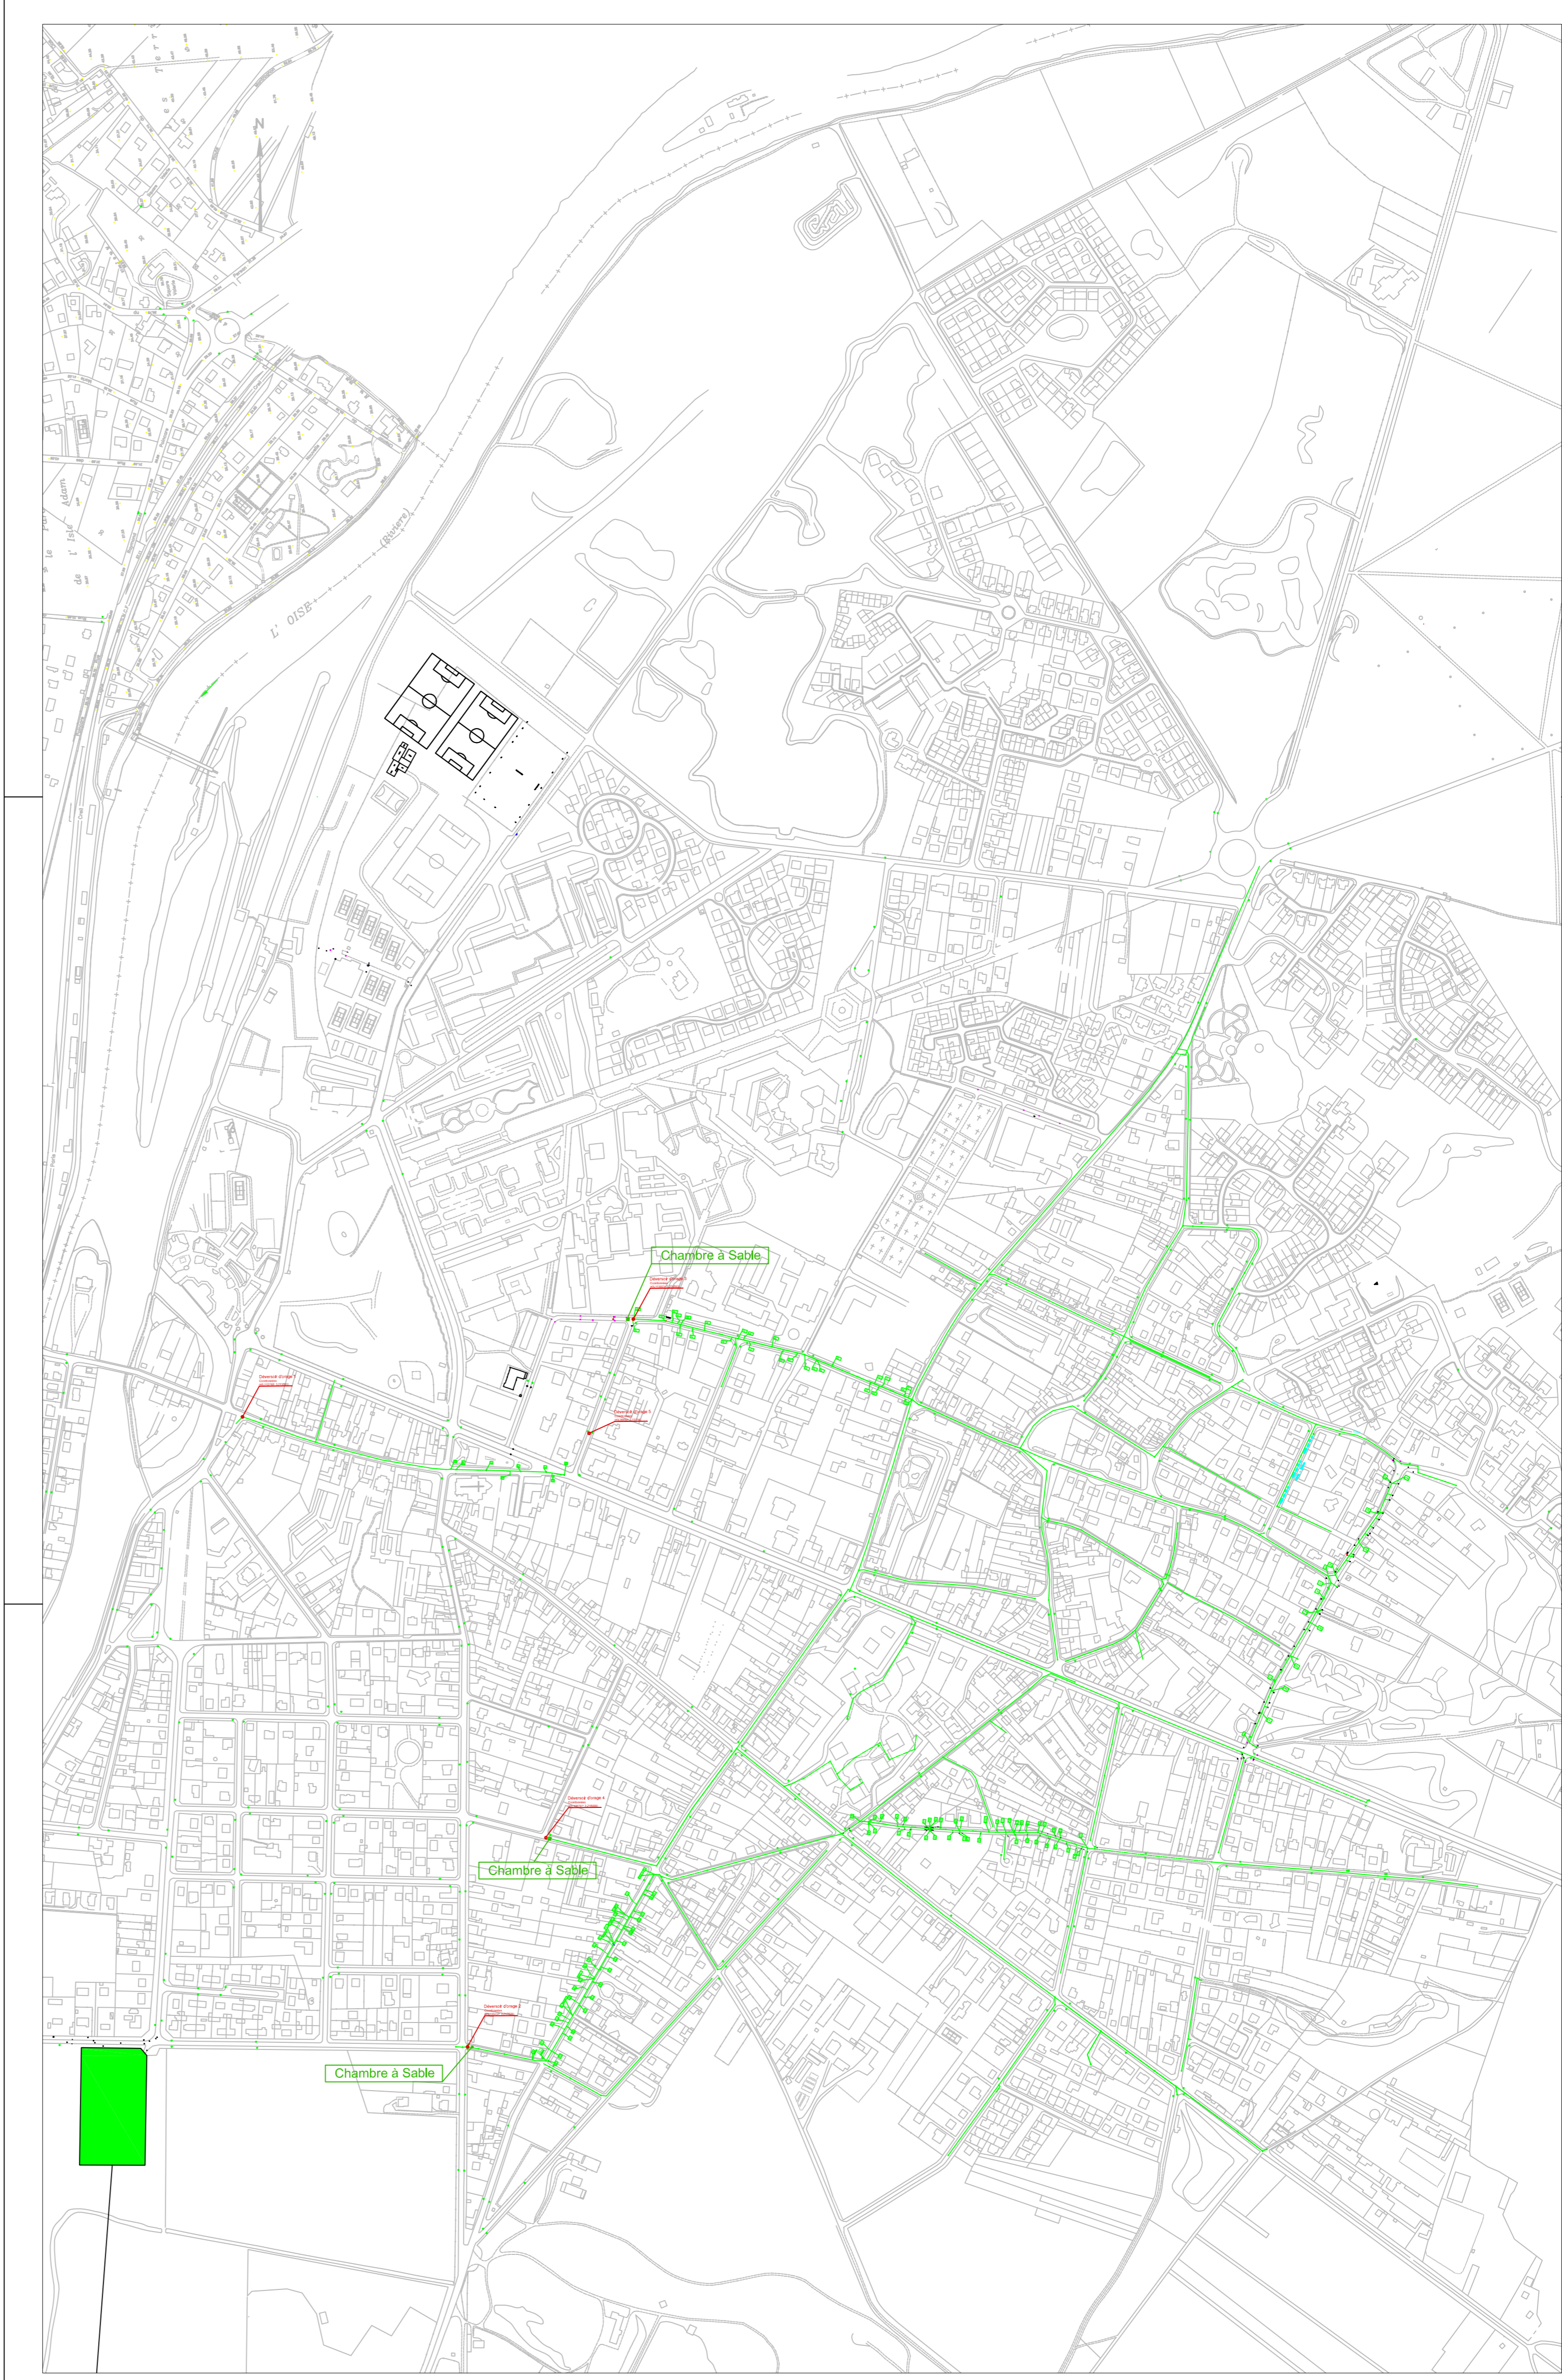


Légende

	Réseau Unitaire
	Regard de branchement
	Bouche avaloir
	Regard
	Déversoir d'orage
	Délimétre



X:\SIBERIA\120eme S.I.G. des opérations d'assainissement réalisées 2010\Opge SIBERIA\grandformat\0108.jpg

120EME Opération d'assainissement
S.I.G.



Echelle : 1/5000e		Corps d'état :	N° du plan :
Date du plan : Juin 2018		Nombre de plan :	B1
DATE		INDICE	MODIFICATIONS
			A.M.O.
		4bis, rue de Villiers Adam 95200 L'Isle Adam Tel: 01.34.73.19.16 Fax: 01.84.10.55.46 E-mail : betacteon@wanadoo.fr	